



Legende

- Farbe in Pläne = beheizte Fläche
- Farbe in Pläne = nicht beheizte Fläche

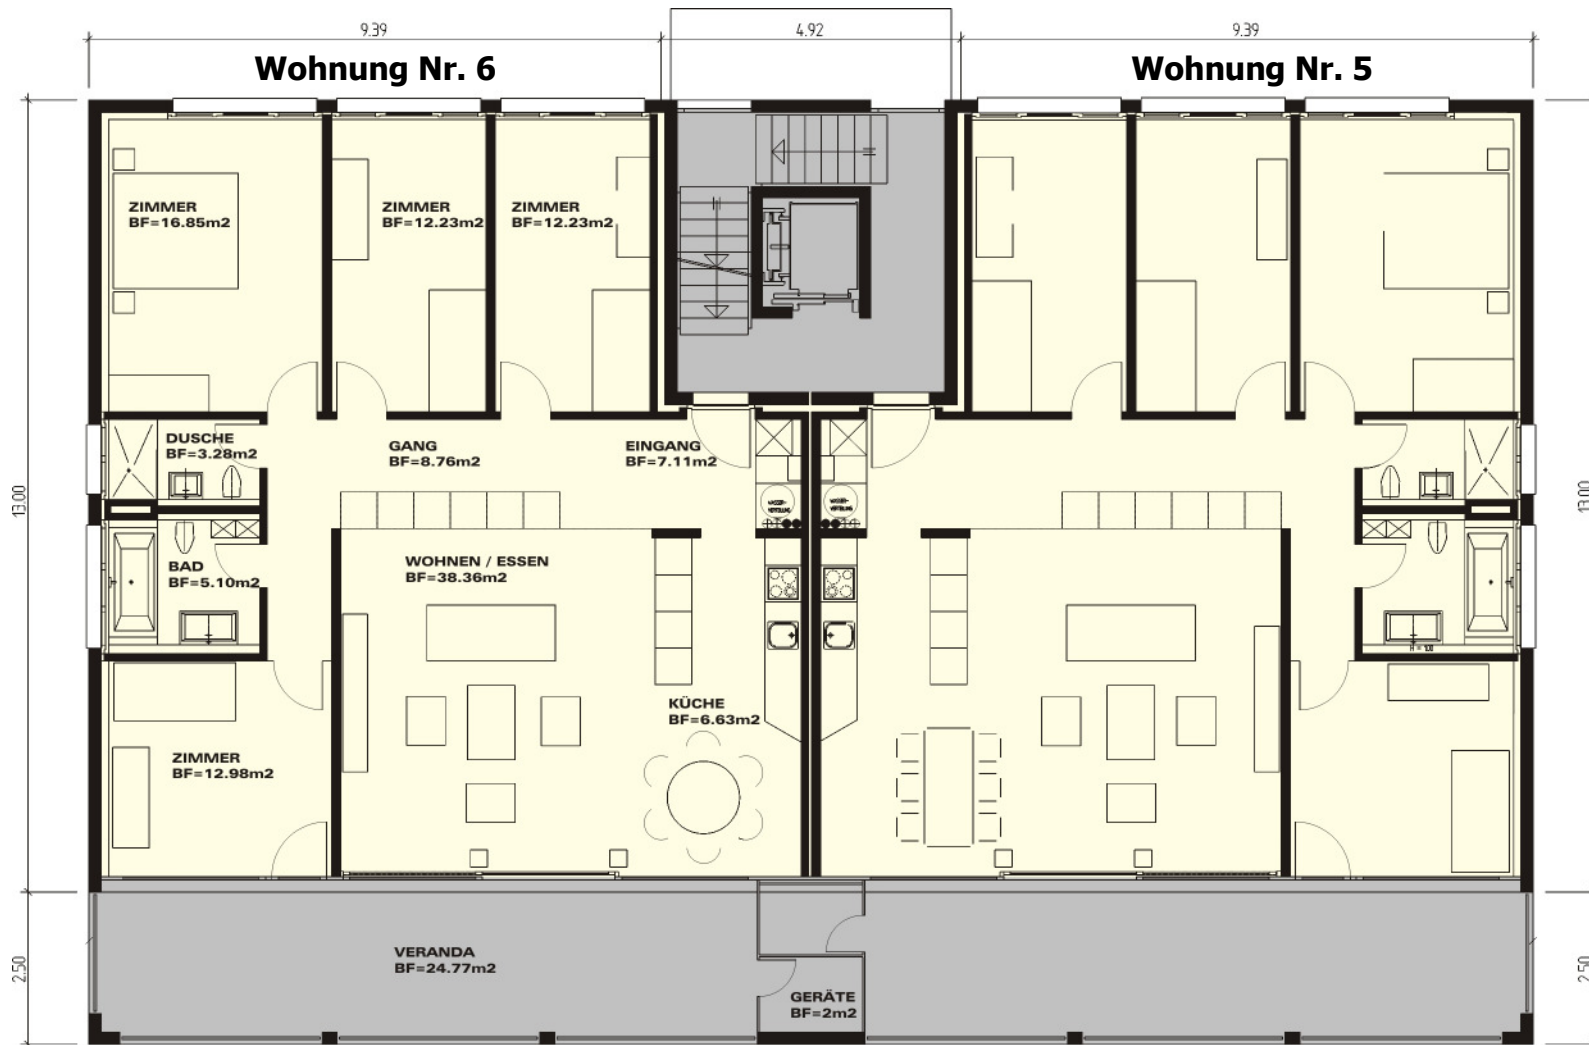

Legende

- Farbe in Pläne = beheizte Fläche
- Farbe in Pläne = nicht beheizte Fläche

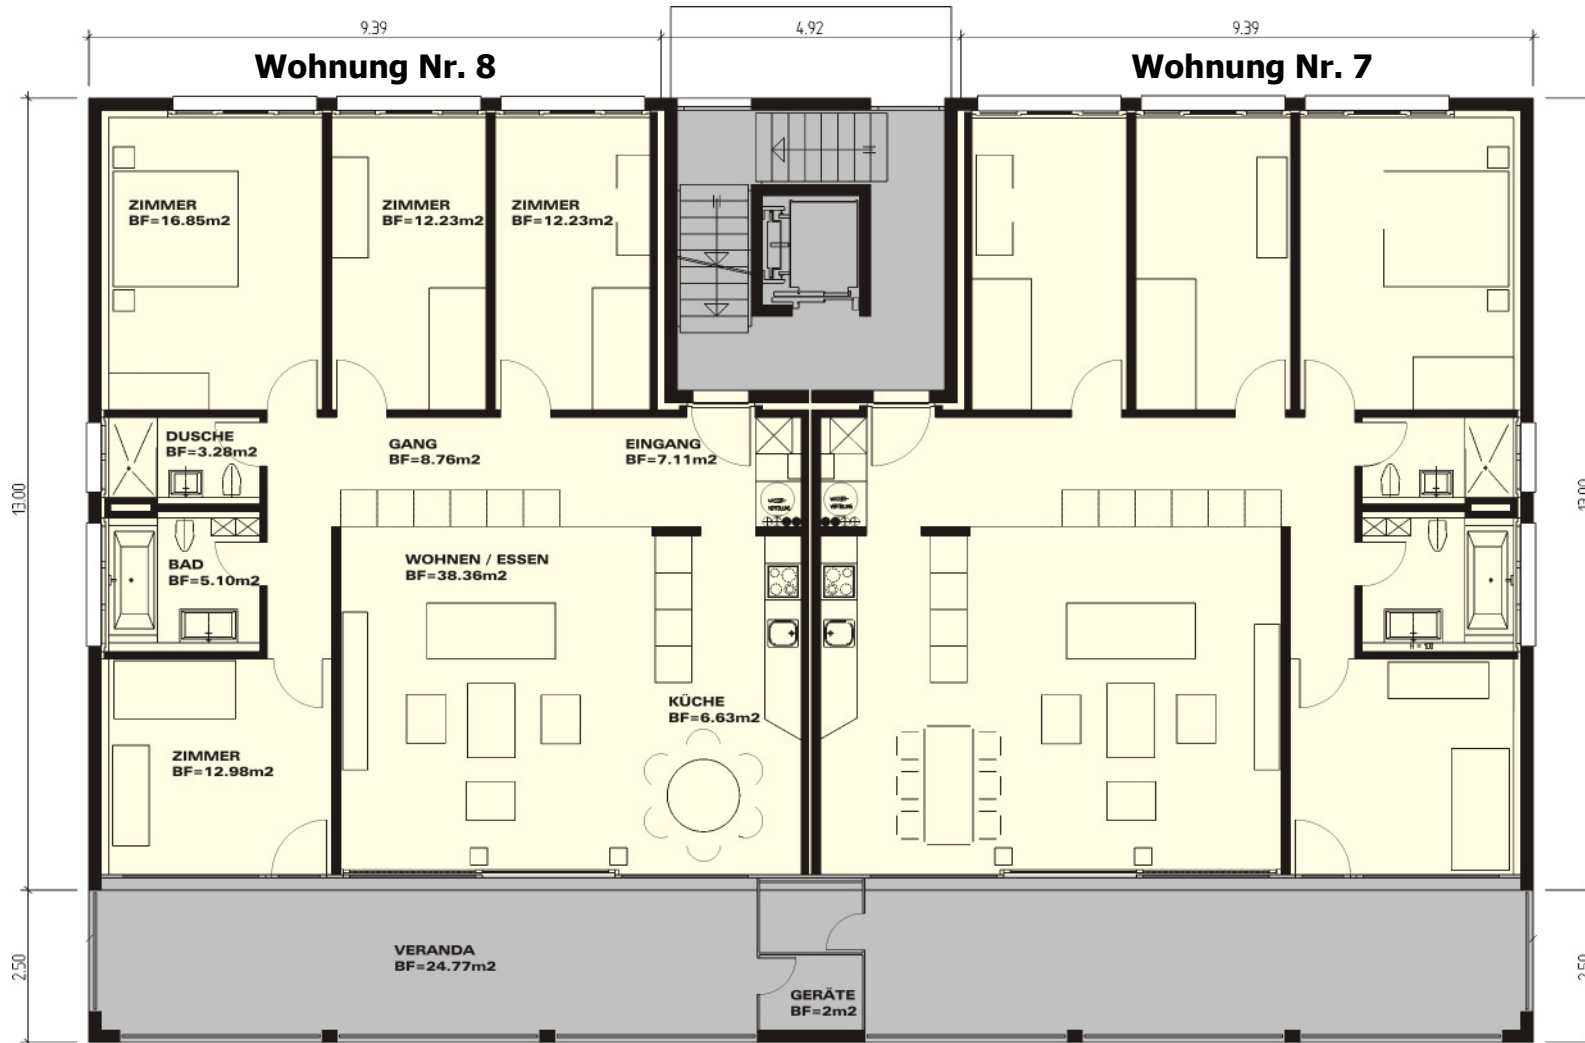

Legende

- Farbe in Pläne = beheizte Fläche
- Farbe in Pläne = nicht beheizte Fläche